



ΕΦΗΜΕΡΙΣ ΤΗΣ ΚΥΒΕΡΝΗΣΕΩΣ

ΤΗΣ ΕΛΛΗΝΙΚΗΣ ΔΗΜΟΚΡΑΤΙΑΣ

ΤΕΥΧΟΣ ΤΕΤΑΡΤΟ Αρ. Φύλλου 1168

31 Δεκεμβρίου 2002

ΠΕΡΙΕΧΟΜΕΝΑ

ΑΠΟΦΑΣΕΙΣ

ΑΠΟΦΑΣΕΙΣ

Αριθ. 1084607/9380/Β0010 (1)

Καθορισμός ορίων αιγιαλού, παραλίας και παλαιού αιγιαλού στην περιοχή «Τσιλιβή» του Δήμου Αρκαδίων Ν. Ζακύνθου.

Ο ΥΦΥΠΟΥΡΓΟΣ ΟΙΚΟΝΟΜΙΑΣ ΚΑΙ ΟΙΚΟΝΟΜΙΚΩΝ

Έχοντας υπόψη:

1. Τις διατάξεις της παρ. 2 του άρθρου 34 του Ν. 2971/2001, περί αιγιαλού και παραλίας, σύμφωνα με τις οποίες οι εκκρεμείς υποθέσεις που αφορούν τον καθορισμό αιγιαλού και παραλίας εξακολουθούν να διέπονται από τις ισχύουσες μέχρι την έναρξη ισχύος του νόμου αυτού διατάξεις.

2. Την 252/2002 γνωμοδότηση του Νομικού Συμβουλίου του Κράτους.

3. Τις διατάξεις του Π.Δ. 551/88 «Οργάνωση Νομαρχιών - Οργάνωση Οικονομικών Υπηρεσιών» (ΦΕΚ 259 Τ.Α').

4. Τις διατάξεις του άρθρου 100 του Π.Δ. 284/88.

5. Τις διατάξεις του Ν. 2218/94 «περί ίδρυσης Νομαρχιακής Αυτοδιοίκησης κ.λ.π.» (ΦΕΚ 90 Τ.Α').

6. Τις διατάξεις του άρθρου 14 του Ν. 2399/96 «Υλοποίηση της εισοδηματικής πολιτικής έτους 1996 για μισθούς και συντάξεις και άλλες διατάξεις» (ΦΕΚ 90 Τ.Α'), με το οποίο καταργήθηκαν οι θέσεις των Περιφερειακών Διευθυντών και οι αρμοδιότητες τους περιήλθαν στο Γενικό Γραμματέα Περιφέρειας.

7. Τις διατάξεις των παρ. 2 και 6 του άρθρου 1 του Ν. 2503/97 «Διοίκηση, Οργάνωση, Στελέχωση της Περιφέρειας, ρύθμιση θεμάτων για την Τοπική Αυτοδιοίκηση και άλλες διατάξεις» (ΦΕΚ 107 Τ.Α') σύμφωνα με τις οποίες οι Περιφερειακές Υπηρεσίες του Υπουργείου Οικονομικών που συγκροτούσαν την Περιφερειακή Διοίκηση του Νομού ή Νομαρχίας δεν υπήχθησαν στην ενιαία οργανική μονάδα της Περιφέρειας, ούτε καταργήθηκαν, αλλά αποτελούν από 1.9.1997 Υπηρεσίες του Υπουργείου Οικονομικών.

8. Το 28975/31.7.1997 έγγραφο της Δ/νσης Διοίκησης του Υπουργείου Εσωτερικών, Δημ. Διοίκησης και Αποκέντρωσης, σύμφωνα με το οποίο οι αρμοδιότητες του Γενικού Γραμματέα της Περιφέρειας σε θέματα Υπηρεσιών του Υπουργείου Οικονομικών, μεταφέρονται από 1.9.1997 στον Υπουργό Οικονομικών.

9. Την 1100383/1330/Α0006/31.10.2001 (ΦΕΚ 1485/ τ.Β/31.10.2001) κοινή απόφαση των Πρωθυπουργού και Υπουργού Οικονομικών, περί καθορισμού αρμοδιοτήτων των Υφυπουργών Οικονομικών.

10. Την 1115093/1378/Α0006/17.12.2001 (ΦΕΚ 1720/ τ.Β/21.12.2001) απόφαση του Υφυπουργού Οικονομικών, περί μεταβίβασης αρμοδιοτήτων στο Γενικό Γραμματέα, στους Γενικούς Διευθυντές κ.λ.π. του Υπουργείου Οικονομικών, όπως αυτή τροποποιήθηκε με την αριθμ. 1041136/468/Α0006/18.5.2002(ΦΕΚ 633/22.5.2002 τ. Β') Απόφαση του Υφυπουργού Οικονομίας και Οικονομικών.

11. Την από 24.4.2002 έκθεση της Επιτροπής καθορισμού των ορίων αιγιαλού και παραλίας στην περιοχή Τσιλιβή του Δ.Δ. Πλάνου του Δήμου Αρκαδίων Ζακύνθου και το από Οκτώβριο 2001 τοπογραφικό διάγραμμα, κλίμακας 1:1000, το οποίο έχει συνταχθεί από τον τοπογράφο μηχανικό Τ. Ε. Χρήστο Γεωργαρά σε μία (1) πινακίδα, θεωρήθηκε και ελέγχθηκε για την ακρίβεια της αποτύπωσης στις 19-4-2002 από τον Δ/ντή της ΤΥΔΚ Ζακύνθου, κ. Νικόλαο Σπηλιόπουλο., σύμφωνα με το άρθρο 20 του Ν. 719/77.

12. Το Φ.544.5/586/02/ΣΧ. 1217/8 Οκτωβρίου 2002 έγγραφο του Γενικού Επιτελείου Ναυτικού, αποφασίζουμε:

Επικυρώνουμε την από 24.4.2002 έκθεση της κατά το άρθρο 3 του Ν. 2971/2001 «Περί αιγιαλού-παραλίας» αρμόδιας Επιτροπής καθορισμού ορίων αιγιαλού και παραλίας για τον καθορισμό αιγιαλού παραλίας και παλαιού αι-

γιαλού, στην περιοχή Τσιλιβή, ΔΔ. Πλάνου Δήμου Αρκαδίων Ν. Ζακύνθου και το από Οκτώβριο 2001 τοπογραφικό διάγραμμα, κλίμακας 1:1000, το οποίο έχει συνταχθεί από τον τοπογράφο μηχανικό Τ.Ε. Χρήστο Γεωργαρά,σε μία (1) πινακίδα, θεωρήθηκε και ελέχθηκε για την ακρίβεια της αποτύπωσης στις 19.4.2002 από τον Δ/ντή της ΤΥΔΚ Ζακύνθου, Νικόλαο Σπηλιόπουλο.

Στο τοπογραφικό αυτό διάγραμμα καθορίστηκε:

α) η οριογραμμή του αιγιαλού με κόκκινη συνεχή πολυγωνική γραμμή, με στοιχεία(Α-Β-Γ-Δ-Ε-Ζ-Η-Θ-Ι-Κ-Λ-Μ-Ν) των οποίων οι συντεταγμένες σε προβολή ΗΑΤΤ αναγράφονται σε πίνακα επί του διαγράμματος.

β) η οριογραμμή της παραλίας με κίτρινη συνεχή πολυγωνική γραμμή, με στοιχεία (α-β-γ-δ-ε-ζ-η-θ-ι-κ-λ-μ-ν) σε παράλληλη απόσταση 10 μέτρων από την οριογραμμή του αιγιαλού.

γ) η οριογραμμή του παλαιού αιγιαλού με κυανή συνεχή πολυγωνική γραμμή με στοιχεία (1-2-3-4-5-6-7) και (8-9-10-11).

Η απόφαση αυτή μαζί με την έκθεση της Επιτροπής και το τοπογραφικό διάγραμμα, να δημοσιευθούν στην Εφημερίδα της Κυβερνήσεως.

Αθήνα, 17 Δεκεμβρίου 2002

Με εντολή Υφυπουργού
Ο Γενικός Διευθυντής
Δημ. Περιουσίας & Εθν. Κληρ/των
ΣΠΥΡΟΣ Ι. ΣΤΑΘΗΣ

ΕΚΘΕΣΗ

Καθορισμού ορίων αιγιαλού και παραλίας στην περιοχή «Τσιλιβής» του δημοτικού διαμερίσματος Πλάνου του Δήμου Αρκαδίων Ζακύνθου και στις ιδιοκτησίες των Ιεράς Μητρόπολης Ζακύνθου, Αφών Αγαλιώτη, Μαρίας Δημητριάδη, Ειρήνης Καμπίτση, Αθηνάς Καμπίτση - Δανιήλ, Ρεβέκκας Καμχή, Αφών Κούτση και Νικολάου Καρυδάκη.

Στην Ζάκυνθο σήμερα 24.4.2002 και στο γραφείο της Κτηματικής Υπηρεσίας οι κάτωθι υπογράφοντες:

1. Ζουρμπάνου Αγγελική Προϊσταμένη της Κτηματικής Υπηρεσίας Ζακύνθου.
2. Αβραμόπουλος Κων/νος Πολιτικός Μηχ/κος ΤΥΔΚ Ζακύνθου.
3. Αλαφάκης Γεώργιος Λιμενάρχης Ζακύνθου.
4. Χαλμούκης Ιωάννης Δ/ντης ΠΕΧΩ Ιονίων Νήσων.
5. Παπαδάτου Όλγα Προϊσταμένη της Δ/νσης Πολεοδομίας Ζακύνθου.

Αποτελούντες από τον Νόμο, επιτροπή που συγκλήθηκε με εντολή της προέδρου αυτής για τον καθορισμό ορίων αιγιαλού και παραλίας στην περιοχή «Τσιλιβής» του δημοτικού διαμερίσματος Πλάνου του Δήμου Αρκαδίων Ζακύνθου μεταβήκαμε επιτόπου και έχοντας υπόψη τις διατάξεις του Ν. 2344/40 καθώς και το Ν. 2971/01 «περί αιγιαλού και παραλίας» (ΦΕΚ 285/Α/19.12.2001), το από τον Οκτώβριο 2001 τοπογραφικό διάγραμμα υπό κλίμακα 1:1000 που έχει συνταχθεί από τον τοπογράφο μηχανικό Τ.Ε. Χρήστο Γεωργαρά, ελέγχθηκε κατά το δυνατόν οπτικά και θεωρήθηκε επί τόπου για την ακρίβεια της αποτύπωσης στις 19.4.2002 από τον Δ/ντή της ΤΥΔΚ Ζακύνθου.

Το στοιχείο της διενεργηθείσας σήμερα αυτοψίας και αφού λάβαμε υπόψη:

Την επαλήθευση των στοιχείων αυτών κατά την διενεργηθείσα σήμερα αυτοψία. Καθορίζουμε τις οριογραμμές του αιγιαλού και παραλίας στην περιοχή «Τσιλιβής» του δημοτικού διαμερίσματος Πλάνου του Δήμου Αρκαδίων Ζακύνθου ως εξής:

1. Χαράζουμε επί του ανωτέρω τοπογραφικού διαγράμματος τα όρια του αιγιαλού δια ερυθράς συνεχούς πολυγωνικής γραμμής οριζόμενη από τα στοιχεία (Α-Β-Γ-Δ-Ε-Ζ-Η-Θ-1-Κ-Λ-Μ-Ν) των οποίων οι συντεταγμένες σε προβολή ΗΑΤΤ αναγράφονται σε πίνακα επί του διαγράμματος.


2. Χαράζουμε επίσης τα όρια της παραλίας δια κίτρινης συνεχούς πολυγωνικής γραμμής οριζόμενη από τα στοιχεία (α-β-γ-δ-ε-ζ-η-θ-ι-κ-λ-μ-ν) σε παράλληλη απόσταση 10 μέτρων από την οριογραμμή του αιγιαλού.

3. Χαράζουμε επίσης τα όρια του παλαιού αιγιαλού δια μπλε συνεχούς πολυγωνικής γραμμής οριζόμενη από τα στοιχεία (1-2-3-4-5-6-7) και (8-9-10-11) των οποίων οι συντεταγμένες σε προβολή ΗΑΤΤ αναγράφονται επί του διαγράμματος, σύμφωνα με τις υποδείξεις του ΓΕΝ όπως ενδεικτικά σημειώνον-αι στο διάγραμμα που συνοδεύει το από 12.11.1985 έγγραφο με στοιχεία ΓΕΝ/Α2-ΙVβ/187.2/514/85.

Τρόπος εξασφάλισης των κορυφών των οριογραμμών είναι το κρατικό τριγωνομετρικό δίκτυο.

Αφού συντάχθηκε το παρόν υπογράφεται ως ακολούθως.

Η Πρόεδρος	Τα Μέλη
ΑΓΓΕΛΙΚΗ ΖΟΥΡΜΑΝΟΥ	ΚΩΝ/ΝΟΣ ΑΒΡΑΜΟΠΟΥΛΟΣ
	ΓΕΩΡΓΙΟΣ ΑΛΑΦΑΚΗΣ
	ΙΩΑΝΝΗΣ ΧΑΛΜΟΥΚΗΣ
	ΟΛΓΑ ΠΑΠΑΔΑΤΟΥ

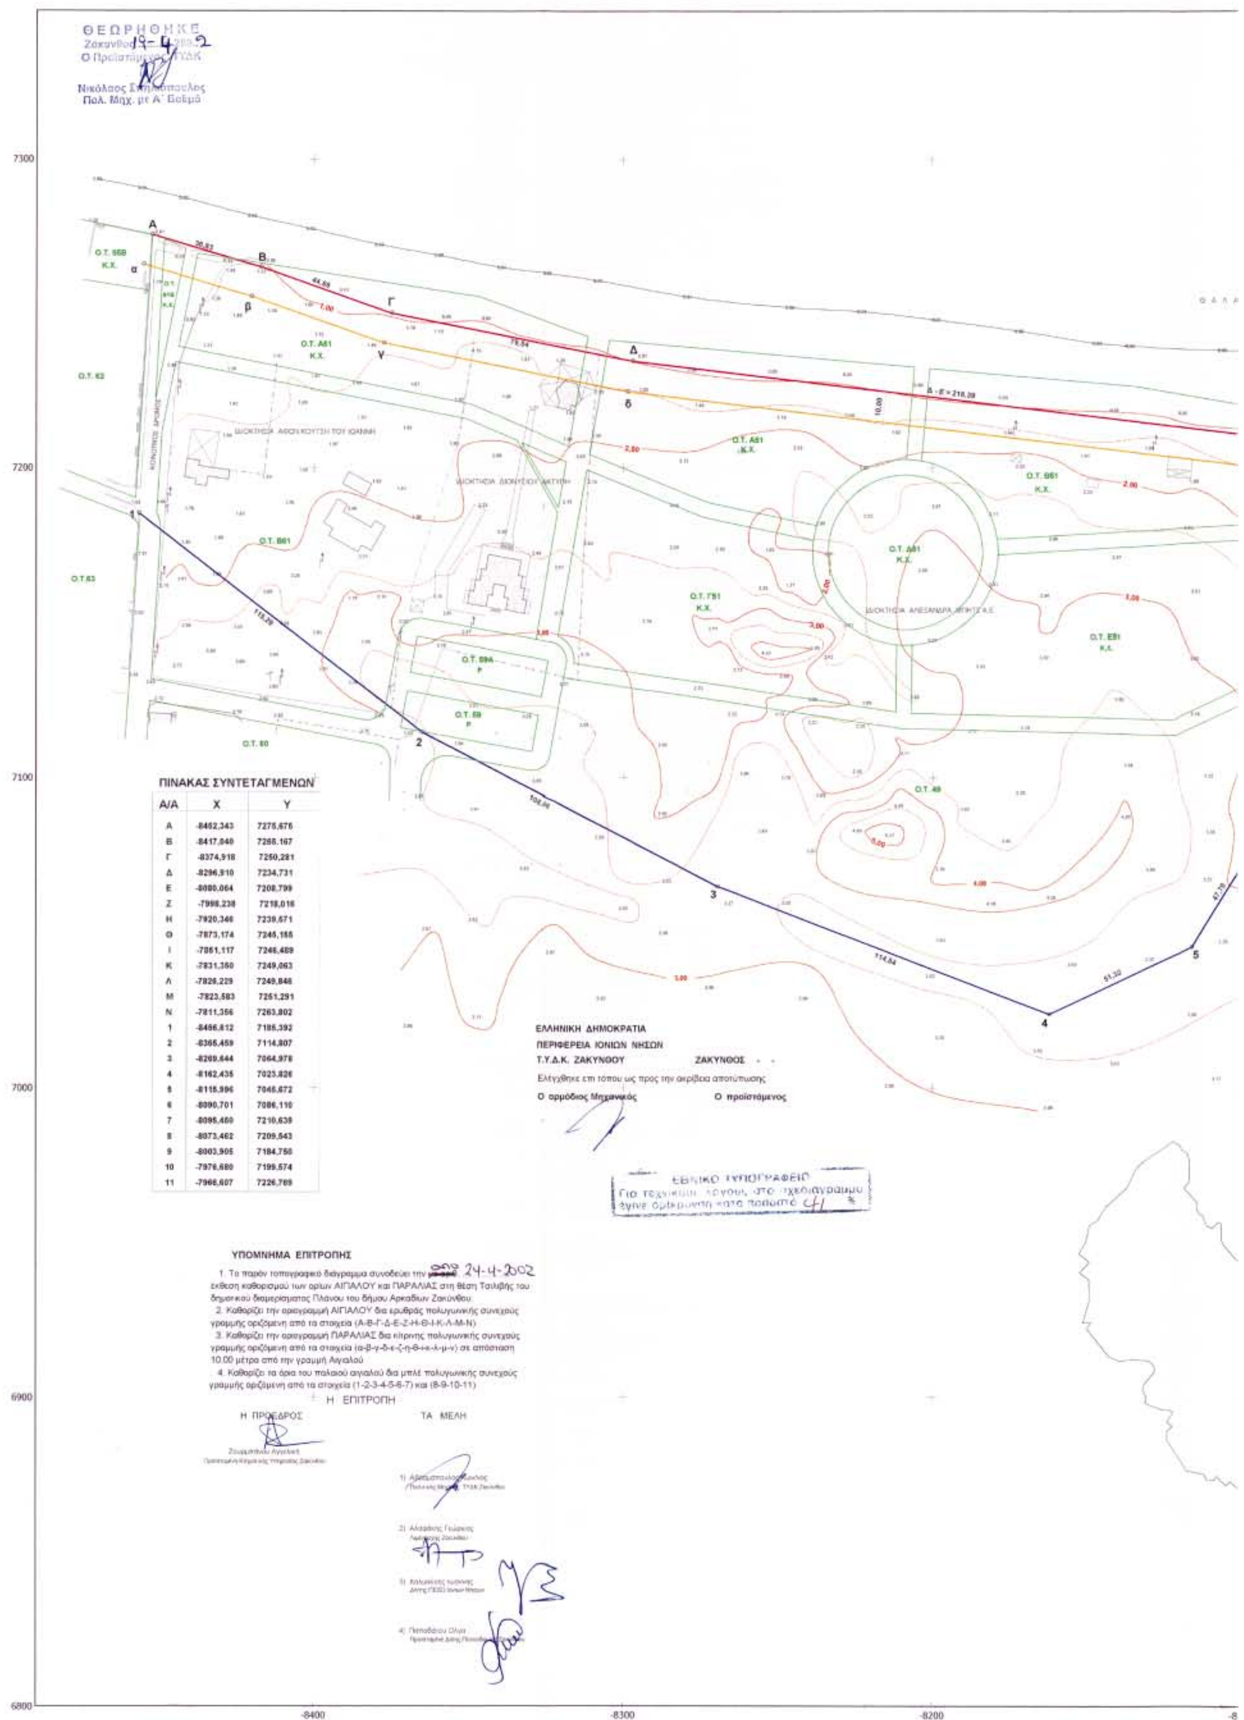

ΠΙΝΑΚΑΣ ΣΥΝΤΕΤΑΓΜΕΝΩΝ

Α/Α	Χ	Υ
Α	-8452,343	7275,676
Β	-8417,040	7266.167
Γ	-8374,918	7250,281
Δ	-8296,910	7234,731
Ε	-8080,064	7208,799
Ζ	-7998,238	7218,016
Η	-7920,346	7239,671
Θ	-7873,174	7245,155
Ι	-7861,117	7246,489
Κ	-7831,360	7249,063
Λ	-7826,229	7249,846
Μ	-7823,583	7251,291
Ν	-7811,356	7263,802
1	-8466,812	7185,392
2	-8365,459	7114,807
3	-8269,644	7064,978
4	-8162,435	7023,826
5	-8115,996	7045,672
6	-8090,701	7086,110
7	-8095,460	7210,639
8	-8073,462	7209,543
9	-8003,905	7184,750
10	-7976,680	7199,574
11	-7966,607	7226,769

ΥΠΟΜΝΗΜΑ ΕΠΙΤΡΟΠΗΣ

1. Το παρόν τοπογραφικό διάγραμμα συνοδεύει την από 24-4-2002 έκθεση καθορισμού των ορίων ΑΙΓΙΑΛΟΥ και ΠΑΡΑΛΙΑΣ στη θέση Τσιλιβής του δημοτικού διαμερίσματος Πλάνου του δήμου Αρκαδίων Ζακύνθου.
2. Καθορίζει την οριογραμμή ΑΙΓΙΑΛΟΥ δια ερυθράς πολυγωνικής συνεχούς γραμμής οριζόμενη από τα στοιχεία (Α-Β-Γ-Δ-Ε-Ζ-Η-Θ-Ι-Κ-Λ-Μ-Ν)
3. Καθορίζει την οριογραμμή ΠΑΡΑΛΙΑΣ δια κίτρινης πολυγωνικής συνεχούς γραμμής οριζόμενη από τα στοιχεία (α-β-γ-δ-ε-ζ-η-θ-ι-κ-λ-μ-ν) σε απόσταση 10.00 μέτρα από την γραμμή Αιγιαλού
4. Καθορίζει τα όρια του παλαιού αιγιαλού δια μπλέ πολυγωνικής συνεχούς γραμμής οριζόμενη από τα στοιχεία (1-2-3-4-5-6-7) και (8-9-10-11)

Η ΕΠΙΤΡΟΠΗ

Η ΠΡΟΕΔΡΟΣ

ΤΑ ΜΕΛΗ


Β
Ο.Τ. 56Β
Κ.Χ.
Ο.Τ. 56Α
Κ.Χ.
Ο.Τ. 67Β
Ο.Τ. 87
Ο.Τ. 88Γ
Ο.Τ. 88
Ο.Τ. 67Α
Κ.Χ.
Ο.Τ. 281
Κ.Χ.
Ο.Τ. 82Α
Ο.Τ. 86Α
Κ.Χ.
Ο.Τ. 86Β
Ο.Τ. 85
Ε - Ζ = 82,34
Ζ - Η = 55,52
ΙΔΙΟΚΤΗΣΙΑ ΜΑΡΙΑΣ ΔΗΜΗΤΡΙΑΔΗ ΕΙΡΗΝΗΣ ΚΑΜΠΙΤΣΗ & ΑΘΗΝΑΣ ΚΑΜΠΙΤΣΗ - ΔΑΝΙΗΛ
ΙΔΙΟΚΤΗΣΙΑ ΑΦΩΝ ΑΓΑΛΙΩΤΗ ΤΟΥ ΧΑΡΑΛΑΜΠΟΥ
ΙΔΙΟΚΤΗΣΙΑ ΙΕΡΑΣ ΜΗΤΡΟΠΟΛΗΣ ΖΑΚΥΝΘΟΥ & ΑΛΕΞΑΝΔΡΑ ΜΠΗΤΣ Α.Ε.
ΙΔΙΟΚΤΗΣΙΑ ΑΛΕΞΑΝΔΡΑ ΜΠΗΤΣ Α.Ε.
Ν. ΖΑΚΥΝΘΟΣ
-8000
-7900
-7800
ΤΟΠΟΓΡΑΦΙΚΟ ΔΙΑΓΡΑΜΜΑ
ΚΑΘΟΡΙΣΜΟΥ ΟΡΙΩΝ ΑΙΓΙΑΛΟΥ & ΠΑΡΑΛΙΑΣ
ΠΕΡΙΟΧΗ : ΤΣΙΛΙΒΗΣ
ΔΗΜΟΤΙΚΟ ΔΙΑΜΕΡΙΣΜΑ : ΠΛΑΝΟΣ
ΔΗΜΟΣ : ΑΡΚΑΔΙΩΝ
ΑΡΜΟΔΙΑ ΟΙΚ. ΕΦΟΡΙΑ : ΖΑΚΥΝΘΟΥ
ΝΟΜΑΡΧΙΑ : ΖΑΚΥΝΘΟΥ
ΕΝΔΙΑΦΕΡΟΜΕΝΟΙ : ΙΕΡΑ ΜΗΤΡΟΠΟΛΗ ΖΑΚΥΝΘΟΥ
ΑΦΟΙ ΑΓΑΛΙΩΤΗ ΤΟΥ ΧΑΡΑΛ.
ΜΑΡΙΑ ΔΗΜΗΤΡΙΑΔΗ
ΕΙΡΗΝΗ ΚΑΜΠΙΤΣΗ
ΑΘΗΝΑ ΚΑΜΠΙΤΣΗ - ΔΑΝΙΗΛ
ΡΕΒΕΚΑ ΚΑΜΧΗ
ΑΦΟΙ ΚΟΥΤΣΗ ΤΟΥ ΙΩΑΝΝΗ
ΝΙΚΟΛΑΟΣ ΚΑΡΥΔΑΚΗΣ
ΤΡΙΓΩΝΟΜΕΤΡΙΚΗ ΕΞΑΡΤΗΣΗ : ΚΡΑΤΙΚΟ ΤΡΙΓΩΝΟΜΕΤΡΙΚΟ ΔΙΚΤΥΟ
ΣΗΜΕΙΑ ΕΞΑΡΤΗΣΗΣ :
Δ ΑΚΡ. ΓΑΪΔΑΡΟΣ (ΓΥΣ 55) Χ = -9546,00 Υ = 8322,30 Η = 21,52
Δ ΑΓ. ΧΑΡΑΛΑΜΠΟΣ (ΓΥΣ 56) Χ= -11750,27 Υ = 9029,68
ΥΨΟΜΕΤΡΙΚΗ ΕΞΑΡΤΗΣΗ : Δ ΑΚΡ. ΓΑΪΔΑΡΟΣ (ΓΥΣ 55)
ΠΡΟΒΟΛΗ ΗΑΤΤ ΕΛΛΕΙΨΟΕΙΔΟΥΣ BESSEL
Κ.Φ.Χ. φ = 37 45' λ = -02 45'
ΜΕΘΟΔΟΣ ΑΠΟΤΥΠΩΣΗΣ : ΤΑΧΥΜΕΤΡΙΚΗ ΜΕ ΗΛΕΚΤΡΟΝΙΚΟ ΟΡΓΑΝΟ
ΚΛΙΜΑΜΑ 1 : 1000
ΧΡΟΝΟΛΟΓΙΑ ΑΠΟΤΥΠΩΣΗΣ : ΟΚΤΩΒΡΙΟΣ 2001
Ο ΣΥΝΤΑΞΑΣ ΜΗΧΑΝΙΚΟΣ
ΧΡΗΣΤΟΣ ΗΛ. ΓΕΩΡΓΑΡΑΣ
ΤΟΠΟΓΡΑΦΟΣ ΜΗΧΑΝΙΚΟΣ Τ.Ε.
ΠΤΥΧΙΟΥΧΟΣ Τ.Ε.Ι. ΑΘΗΝΑΣ
ΜΕΛΟΣ Ε.Ε.ΤΕ.Μ. -ΑΡ. ΜΗΤΡΩΟΥ Δ. 12782
ΑΛ. ΡΩΜΑ 59 ΖΑΚΥΝΘΟΣ ΤΗΛ. 0695 45976
ΑΦΜ 042800815 ΔΟΥ ΖΑΚΥΝΘΟΥ

Αριθ. 2051 (2)

Κήρυξη αναδασωτέας έκτασης Ε= 1,8 στρεμμάτων στη θέση «Παραμυθιάς» Περιφέρειας δ.δ. Πύλης, Δήμου Δερβενοχωρίων.

ΟΙ ΓΕΝΙΚΟΣ ΓΡΑΜΜΑΤΕΑΣ ΠΕΡΙΦΕΡΕΙΑΣ
ΣΤΕΡΕΑΣ ΕΛΛΑΔΑΣ

Έχοντας υπόψη:

1. Τις διατάξεις

α. Του άρθρου 117 παρ.3 του Συντάγματος της Χώρας.

β. Του Ν. 3200/55 «Περί Διοικητικής Αποκεντρώσεως».

γ. Των άρθρων 38 παραγ. 1 & 2,και 41 παρ. 1 του Ν. 998/79 «Περί προστασίας των δασών και των δασικών εκτάσεων της Χώρας».

δ. Του άρθρου 12 παρ. 2 του Ν.2040/92 «Ρύθμιση θεμάτων αρμοδιότητας Υπουργείου Γεωργίας κλπ».

ε. Του Ν.2503/97 Διοίκηση, οργάνωση ,στελέχωση της Περιφέρειας.

2. Τις 160417/1180/8.7.80, 182447/3049/24.9.80 & 85144/1468/9.9.92 δ/γές του Υπ. Γεωργίας.

3. Την 6747/29.9.97 (ΦΕΚ 242/Β/98) απόφαση του Γενικού Γραμ. Περιφ. Στερεάς Ελλάδας «περί μεταβίβασης αρμοδιοτήτων στους Προϊσταμένους των Δασικών Υπηρεσιών».

4. Την 3880/18.11.2002 πρόταση του Δασαρχείου Θηβών για κήρυξη ως αναδασωτέας δημόσιας δασικής έκτασης εμβαδού Ε=1,8 στρεμμάτων (Ενός στρέμματος και οχτακοσίων τετραγωνικών μέτρων)που βρίσκεται στη θέση «Παραμυθιάς» περιφέρειας δ.δ. Πύλης, Δήμου Δερβενοχωρίων, η οποία καλύπτονταν από δάσος Χαλεπίου Πεύκης με υπόροφο από αείφυλλα πλατύφυλλα (κύριο δασοπονικό είδος το πουρνάρι) και καταστράφηκε από πυρκαγιά στις 3.11.2002, αποφασίζουμε:

Κηρύσσουμε αναδασωτέα, με σκοπό την διατήρηση του χαρακτήρα, την προστασία και την αποκατάσταση της δασικής βλάστησης , με φυσική ή τεχνική αναγέννηση, δημόσια δασική έκταση εμβαδού Ε= 1,8 στρεμμάτων (Ενός στρέμματος και οχτακοσίων τετραγωνικών μέτρων) που βρίσκεται στη θέση «Παραμυθιάς» περιφέρειας δ.δ. Πύλης, Δήμου Δερβενοχωρίων και η οποία καταστράφηκε από πυρκαγιά στις 3.11.2002.

Η παραπάνω αναδασωτέα έκταση προσδιορίζεται από τα στοιχεία: (Α-Β-Γ-Δ-Α) και απεικονίζεται στο συνημμένο τοπογραφικό διάγραμμα με κλίμακα 1 : 1000 που αποτελεί αναπόσπαστο μέρος της απόφασης αυτής, και έχει όρια:

ΑΝΑΤΟΛΙΚΑ : Με δημόσιο δάσος Χαλεπίου Πεύκης.

ΔΥΤΙΚΑ: Με δημόσιο δάσος Χαλεπίου Πεύκης.

ΒΟΡΕΙΑ: Με δημόσιο δάσος Χαλεπίου Πεύκης.

ΝΟΤΙΑ : Με δημόσιο δάσος Χαλεπίου Πεύκης.

Η απόφαση αυτή ισχύει από της κοινοποιήσεως της αρμοδίως (άρθρο 41 Νόμου 998/79) και προ της δημοσιεύσεως της στην εφημερίδα της Κυβερνήσεως (αρθρ. 37 Ν. 3200/55).

Η απόφαση αυτή να δημοσιευθεί στην Εφημερίδα της Κυβερνήσεως.


Από τις διατάξεις αυτής της απόφασης δεν προκαλείται δαπάνη σε βάρος του Κρατικού Προϋπολογισμού.

Λιβαδειά, 2 Δεκεμβρίου 2002


Με εντολή Γενικοιύ Γραμματέα Περιφέρειας
Ο Διευθυντής Δασών
ΗΛΙΑ ΚΑΠΡΑΛΟΣ

ΤΟΠΟΓΡΑΦΙΚΟ ΣΧΕΔΙΑΓΡΑΜΜΑ

Δημόσιας δασικής έκτασης που κάηκε στις 3-11-2002
Στη θέση "ΠΑΡΑΜΥΘΙΑΣ" περιοχή Δημ. Διαμ. Πανάκτου - Πύλης
Περ.Δήμου Δερβενοχωρίων εμβαδού 1,800 στρεμμάτων.

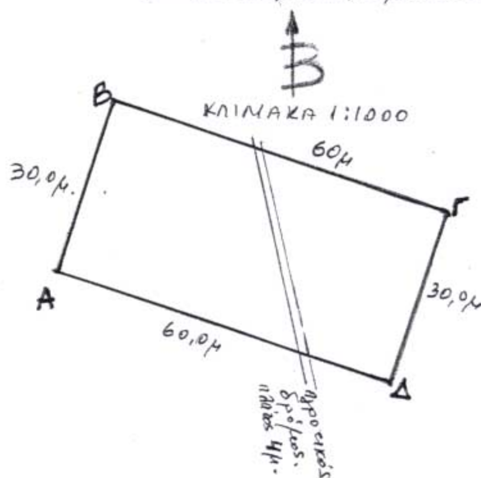

ΑΠΟΣΠΑΣΜΑ ΧΑΡΤΗ Γ.Υ.Σ. 6432/2
ΚΛΙΜΑΚΑ 1:5000

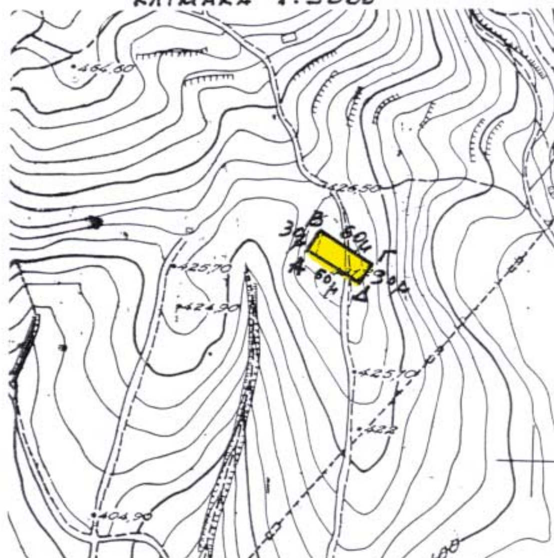

ΕΘΝΙΚΟ ΤΥΠΟΓΡΑΦΕΙΟ
Για τεχνικούς λόγους στο σχεδιάγραμμα έγινε σμίκρυνση κατά ποσοστό 78 %

ΑΠΟΣΠΑΣΜΑ ΧΑΡΤΟΥ

Περιοχή Θέσεως "ΠΑΡΑΜΥΘΙΑΣ" Πανάκτου
Περιφέρεια Δ.Δ. Πύλης Δήμου Δερβενοχωρίων
που κάηκε στις 3-11-2002 και προτείνεται ... αναδάσωση.

ΚΛΙΜΑΚΑ 1:1000

Α,Β,Γ,Δ,Α έκταση εμβαδού 1,800 στρεμ.

Θήβα 18-11-02
Ο Συντάξας

ΑΜΟΙΡΙΔΗΣ ΚΩΝ/ΝΟΣ
ΔΑΣΟΛΟΓΟΣ

ΘΕΩΡΗΘΗΚΕ
Ο Δασάρχης

ΣΑΒΒΑΣ ΚΑΤΣΙΑΝΗΣ
ΔΑΣΟΛΟΓΟΣ

ΘΕΩΡΗΘΗΚΕ
Σύμφωνα με την αριθμ. 2051/2002 απόφαση μας.
Λιβαδειά 2-12-2002
Ο Δ/ντης Δασών

Ηλίας Καπράλος
Δασολόγος

Αριθ. 1526 (3)

Κήρυξη έκτασης ως αναδασωτέας εμβαδού 12.827 τ.μ. που βρισκεται στη θέση «Φώκιες ή Σοδειές» περιφ. Δ.Δ. Αγ. Πάντων του Δήμου Γαλαξιδίου, Ν. Φωκίδας.

Ο ΓΕΝΙΚΟΣ ΓΡΑΜΜΑΤΕΑΣ ΠΕΡΙΦΕΡΕΙΑΣ ΣΤΕΡΕΑΣ ΕΛΛΑΔΑΣ

Έχοντας υπόψη:

1. Τις διατάξεις:

α. Του άρθρου 117 παραγρ. 3 του Συντάγματος.

β. Του Ν. 3200/55 «Περί Διοικητικής αποκεντρώσεως».

γ. Των άρθρων 38,παραγ. 1 και 41 του Ν.998/79 «Περί προστασίας των Δασών και δασικών εν γένει εκτάσεων της Χώρας».

δ. Του Ν.2503/97 «Περί Διοίκησης, Οργάνωσης, Στελέχωσης της Περ/ρειας, ρύθμιση θεμάτων για την τοπική Αυτ/ση και άλλες διατάξεις».

2. Τη 6747/29.9.97 (ΦΕΚ 242/Β/98) απόφαση του Γενικού Γραμματέα Περιφέρειας Στ. Ελλάδας «Περί μεταβίβασης αρμοδιοτήτων στους Προϊσταμένους των Δασικών Υπηρεσιών της Περιφ. Στερ. Ελλάδας και της εξουσίας να υπογράφουν με εντολή Γεν. Γραμ. Περιφ.Στερ. Ελλάδας».

3. Τη 1667/8.4.2002 απόφαση του Γενικού Γραμματέα Περιφ.Στερεάς Ελλάδας με την οποία εγκρίνεται η εξακολούθηση της ισχύος όλων των αποφάσεων που έχουν εκδοθεί και αναφέρονται στην μεταβίβαση στους Προϊσταμένους των Υπηρεσιών της Περιφέρειας, του δικαιώματος να υπογράφουν «Με εντολή Γεν. Γραμματέα Περιφ. Στ. Ελλάδας».

4. Τις 160417/1180/8.7.80, 182447/3049/ 24.9.80 και 141823/24.2.83 διαταγές του Υπ. Γεωργίας.

5. Τη 1932/28.11.2002 αναφορά του Δασαρχείου Λιδορικίου, για την κήρυξη ως αναδασωτέας δημόσιας δασικής έκτασης εμβαδού 12.827 τ.μ. που βρίσκεται στη θέση «Φώκιες ή Σοδειές» περιφ. Δ.Δ. Αγ. Πάντων του Δήμου Γαλαξιδίου, που καταστράφηκε η βλάστηση μετά από πυρκαγιά που εξερράγη την 3ην Νοεμβ. 2002, αποφασίζουμε:

Κηρύσσουμε ως αναδασωτέα, με σκοπό, αφ'ενός μεν την διατήρηση του δασικού χαρακτήρα της έκτασης και αφ' ετέρου την επαναδημιουργία της δασικής βλάστησης που καταστράφηκε συνεπεία της πυρκαγιάς της 3ης.11.2002 στη θέση «Φώκιες ή Σοδειές» του Δ.Δ. Αγ. Πάντων του Δήμου Γαλαξιδίου και θα επιτευχθεί με φυσική αναγέννηση δημόσια δασική έκταση συνολικού εμβαδού δώδεκα χιλιάδων οκτακοσίων είκοσι επτά (12.827) τ.μ. και που οριοθετείται ως εξής:

Βόρεια: Με αγροτικό δρόμο (δρομίσκο) και μετά με δημόσια δασική έκταση.

Νότια: Με αγροτικό δασικό δρομίσκο και μετά ιδιοκτησία Κων/νου Φλώρου.

Ανατολικά: Με δημόσια δασική έκταση.

Δυτικά: Με δημόσια δασική έκταση.

Όπως φαίνεται στο συνημμένο σχεδιάγραμμα που αποτελεί αναπόσπαστο μέρος της απόφασης αυτής.

Από τις διατάξεις αυτής της απόφασης δεν προκαλείται δαπάνη σε βάρος του Κρατικού Προϋπολογισμού.

Η απόφαση αυτή να δημοσιευθεί στην Εφημερίδα της Κυβερνήσεως.

Άμφισσα, 10 Δεκεμβρίου 2002

Με εντολή Γενικού Γραμματέα Περιφέρειας
Ο Διευθυντής Δασών Ν. Φωκίδας
ΚΩΝ/ΝΟΣ Β. ΚΑΛΥΒΑΣ

ΑΠΟΣΠΑΣΜΑ ΧΑΡΤΗ 1: 50.000

ΤΟΠΟΓΡΑΦΙΚΟ ΔΙΑΓΡΑΜΜΑ ΔΗΜΟΣΙΑΣ ΔΑΣΙΚΗΣ ΕΚΤΑΣΗΣ ΣΤΗ ΘΕΣΗ "ΦΩΚΙΕΣ Ή ΣΟΔΕΙΕΣ" ΠΕΡΙΦΕΡΕΙΑΣ Δ.Δ. ΑΓΙΩΝ ΠΑΝΤΩΝ ΔΗΜΟΥ ΓΑΛΑΞΕΙΔΙΟΥ, ΤΗΣ ΟΠΟΙΑΣ Η ΒΛΑΣΤΗΣΗ ΚΑΤΑΣΤΡΑΦΗΚΕ ΑΠΟ ΠΥΡΚΑΓΙΑ ΣΤΙΣ 3-11-2002 ΚΑΙ ΟΡΙΖΕΤΑΙ ΑΠΟ ΤΑ ΣΗΜΕΙΑ Ε : Α-Β-Γ-Δ-Ε -Ζ-Α ΕΜΒΑΔΟΥ 12.827 ΤΜ.

Όρμος Βι
Ακρωτήρι
Αναδασωτέα Έκταση
ΚΟΡΙΝΘΙΑΚΟΣ ΚΟΛΠΟΣ

Δημόσια Δασική Έκταση
Δημόσια Δασική Έκταση
Αγροτικός δρόμος
198,0
65,0
40,0
57,0
112,0
Ε=12.827τ.μ.
Μαντρί Ιδιοκτησία Κων/νου Φλώρου
Αγροτικός δρόμος
Δημόσια Δασική Έκταση
Ερείπια καλύβης
Θάλασσα

ΕΘΝΙΚΟ ΤΥΠΟΓΡΑΦΕΙΟ
Για τεχνικούς λόγους στο σχεδιάγραμμα έγινε σμίκρυνση κατά ποσοστό 78 %

ΘΕΩΡΗΘΗΚΕ
Σύμφωνα με την 1526.- απόφασή μας.
Αμφισσα 10 Δεκεμ. 2002
Ο Δ/ντής Δασών Ν. Φωκ.
Κων/νος Καλύβας

ΕΛΕΓΧΘΗΚΕ
Λιδορίκι 28 -11 - 2002
Ο Δασάρχης
Ιωάννης Σπ. Καλλιαντέρης
Δασολόγος ΠΕ2-Δ/ντής

Λιδορίκι 28 - 11 - 2002
Ο Συντάκτης
ΑΦΡΟΔΙΤΗ ΧΡ. ΦΙΝΟΥ
ΔΑΣΟΠΟΝΟΣ ΤΕ